



PLANZEICHENERKLÄRUNG

-  Straßenverkehrsflächen (§9 BauGB)
-  Straßenbegrenzungslinie
-  Grünflächen
- A** Straßenbegleitgrün
-  Erhaltung Bäume
-  Grenze des Bebauungsplanes

Hinweise / Textliche Festsetzungen

Der Bebauungsplan Nr. 140 "Buswendeanlage mit Anschluss Petermax-Müller-Straße" (Ursprungsbebauungsplan) wird durch den Bebauungsplan Nr. 140 – 1. Änderung nicht aufgehoben.
 Die textlichen Festsetzungen des Ursprungsbebauungsplanes bleiben von dem Bebauungsplan Nr. 140 – 1. Änderung unberührt.
 Die zeichnerischen Festsetzungen des Bebauungsplans Nr. 140 "Buswendeanlage mit Anschluss Petermax-Müller-Straße" (Ursprungsbebauungsplan) werden durch den Bebauungsplan Nr. 140 – 1. Änderung Hauptstraße" überplant.

Präambel

Aufgrund der gesetzlichen Ermächtigungen der §§ 1 und 10 Baugesetzbuch (BauGB) und des § 84 der Niedersächsischen Bauordnung (NBauO) in Verbindung mit den §§ 10, 11 und 58 des Niedersächsischen Kommunalverfassungsgesetzes (NKomVG) hat der Rat der Stadt Laatzen diesen Bebauungsplan Nr. 140 – 1. Änderung bestehend aus der Planzeichnung und den nebenstehenden textlichen Festsetzungen, als Satzung beschlossen.

Laatzen, den
 Kai Eggert,
 Bürgermeister

Aufstellungsbeschluss

Der Verwaltungsausschuss der Stadt Laatzen hat in seiner Sitzung vom die Aufstellung dieses Bebauungsplanes Nr. 140 – 1. Änderung beschlossen. Der Aufstellungsbeschluss wurde gemäß § 2 (1) BauGB am ortsüblich bekanntgemacht.

Laatzen, den
 Kai Eggert

Planunterlage

Gemarkung Rethen, Flur 7; Maßstab: 1: 1000

Quelle: Auszug aus den Geobasisdaten der Niedersächsischen Vermessungs- und Katasterverwaltung.



Die Vervielfältigung ist nur für eigene, nichtwirtschaftliche Zwecke zulässig (§ 5 Abs. 3 und § 9 Abs. 1 Niedersächsisches Gesetz über das amtliche Vermessungswesen (NVerMG) vom 12. Dezember 2002 - Nds. GVBl. 2003 S. 5, jeweils in der zurzeit gültigen Fassung).
 Die Planunterlage entspricht dem Inhalt des Liegenschaftskatasters und weist die städtebaulich bedeutsamen Anlagen sowie Straßen, Wege und Plätze vollständig nach (Stand vom 02.07.2020). Sie ist hinsichtlich der Darstellung der Grenzen und der baulichen Anlagen geometrisch einwandfrei. Die Übertragbarkeit der neu zu bildenden Grenzen in die Örtlichkeit ist einwandfrei möglich.

Öffentlich bestellter Vermessungsingenieur
 Dipl.-Ing. Andreas Mentz
 Nordstraße 4
 31157 Sarstedt

Telefon (05066) 6035-30
 Telefax (05066) 6035-40

Hannover, den
 Öffentl. best. Verm.-Ing.

Planverfasser/in

Der Entwurf des Bebauungsplanes wurde ausgearbeitet vom Team Stadtplanung der Stadt Laatzen.

Laatzen, den
 L.S.
 Gruben
 Team Stadtplanung

Öffentliche Auslegung

Der Verwaltungsausschuss der Stadt Laatzen hat in seiner Sitzung am dem Entwurf des Bebauungsplanes und der Begründung zugestimmt und seine öffentliche Auslegung gemäß § 3 Abs. 2 BauGB beschlossen. Ort und Dauer der öffentlichen Auslegung wurden am ortsüblich bekanntgemacht. Der Entwurf des Bebauungsplanes und die Begründung haben vom bis einschl. gemäß § 3 Abs. 2 BauGB öffentlich ausgelegen.

Laatzen, den
 Kai Eggert

Satzungsbeschluss

Der Rat der Stadt Laatzen hat den Bebauungsplan nach Prüfung der Anregungen gemäß § 3 Abs. 2 BauGB in seiner Sitzung am als Satzung gemäß § 10 BauGB beschlossen.

Laatzen, den
 Kai Eggert

Inkrafttreten

Der Bebauungsplan wurde gemäß § 10 Abs. 3 BauGB in der für die Stadt Laatzen örtlich zuständigen Ausgabe der Hannoverschen Allgemeinen Zeitung Nr. am öffentlich bekanntgemacht. Der Bebauungsplan ist somit seit dem rechtswirksam.

Laatzen, den
 Kai Eggert

Verletzung von Verfahrens- und Formvorschriften


Innerhalb von einem Jahr seit Inkrafttreten des Bebauungsplanes ist die Verletzung von Verfahrens- und/oder Formvorschriften beim Zustandekommen des Bebauungsplanes nicht geltend gemacht worden.

Laatzen, den
 Kai Eggert

Mängel der Abwägung

Innerhalb von einem Jahr seit Inkrafttreten des Bebauungsplanes sind Mängel der Abwägung nicht geltend gemacht worden.

Laatzen, den
 Kai Eggert

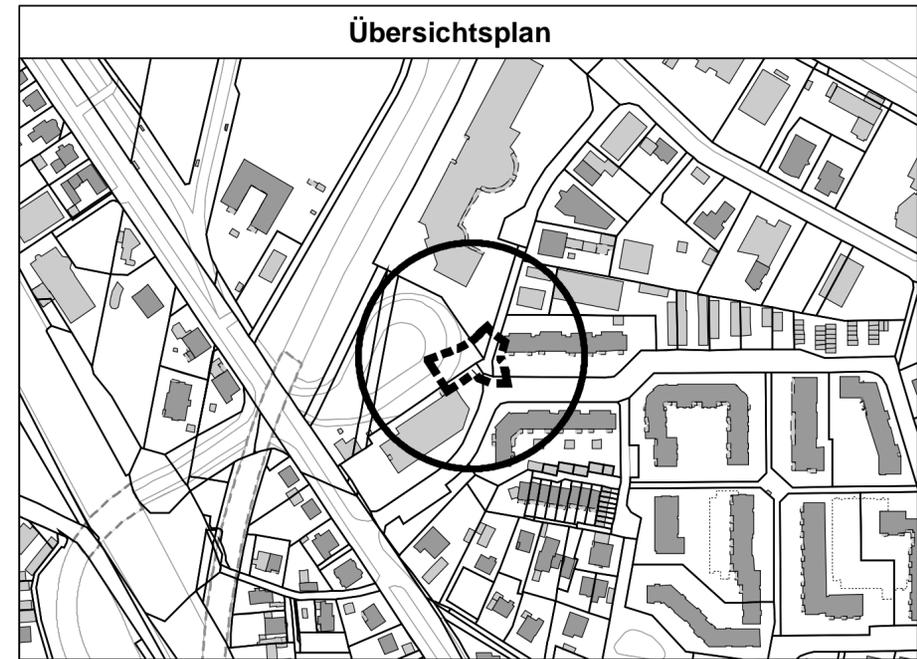

Quelle: Auszug aus den Geobasisdaten der Niedersächsischen Vermessungs- und Katasterverwaltung. (unmaßstäblich)



Stadt Laatzen

Bebauungsplan Nr. 140 - 1. Änderung

"Buswendeanlage mit Anschluss Petermax-Müller-Straße" Ortsteil Rethen

Fassung zur frühzeitigen Beteiligung

Stand: 19.03.2024

M 1:1000

