


ZEICHENERKLÄRUNG

	Entwässerungsschacht rund		Überflurhydrant		Hinweisschild klein		Schutzplanke
	Entwässerungsschacht eckig		Schieber Gas, Wasser, Et		Hinweisschild groß		Grenzlinie, -punkt
	Straßenablauf 50/50		Verteilersäule		Fahrrichtungsschild		Zaun
	Straßenablauf 30/50		Leuchte		Haltestelle		Mauer
	Ablauf rund		Litfaßsäule		Lichtsignalanlage		Trigonometr. Punkt, TP
	Entwässerungsleitung DN 300		Baum vorh.		HB		Hochbord
	Drainageleitung DN 150		Baum geplant		TB		Tiefbord
	Unterflurhydrant		Verkehrszeichen allg.		RB		Rasenbord

LEGENDE

	Fahrbahn, Asphalt		Grünfläche		vorh. Baum/entfällt
	Gehweg, Pflaster		Plateauaufpflasterung		gepl. Baum
	Sicherheitsstreifen, Pflaster		Rinne		vorh. Leuchte
	Stellplätze, Pflaster		vorh. Gebäude		Ablauf 30/50; 50/50
	Natursteinpflaster Zufahrt		gepl. Gebäude		Ablauf Rückbau

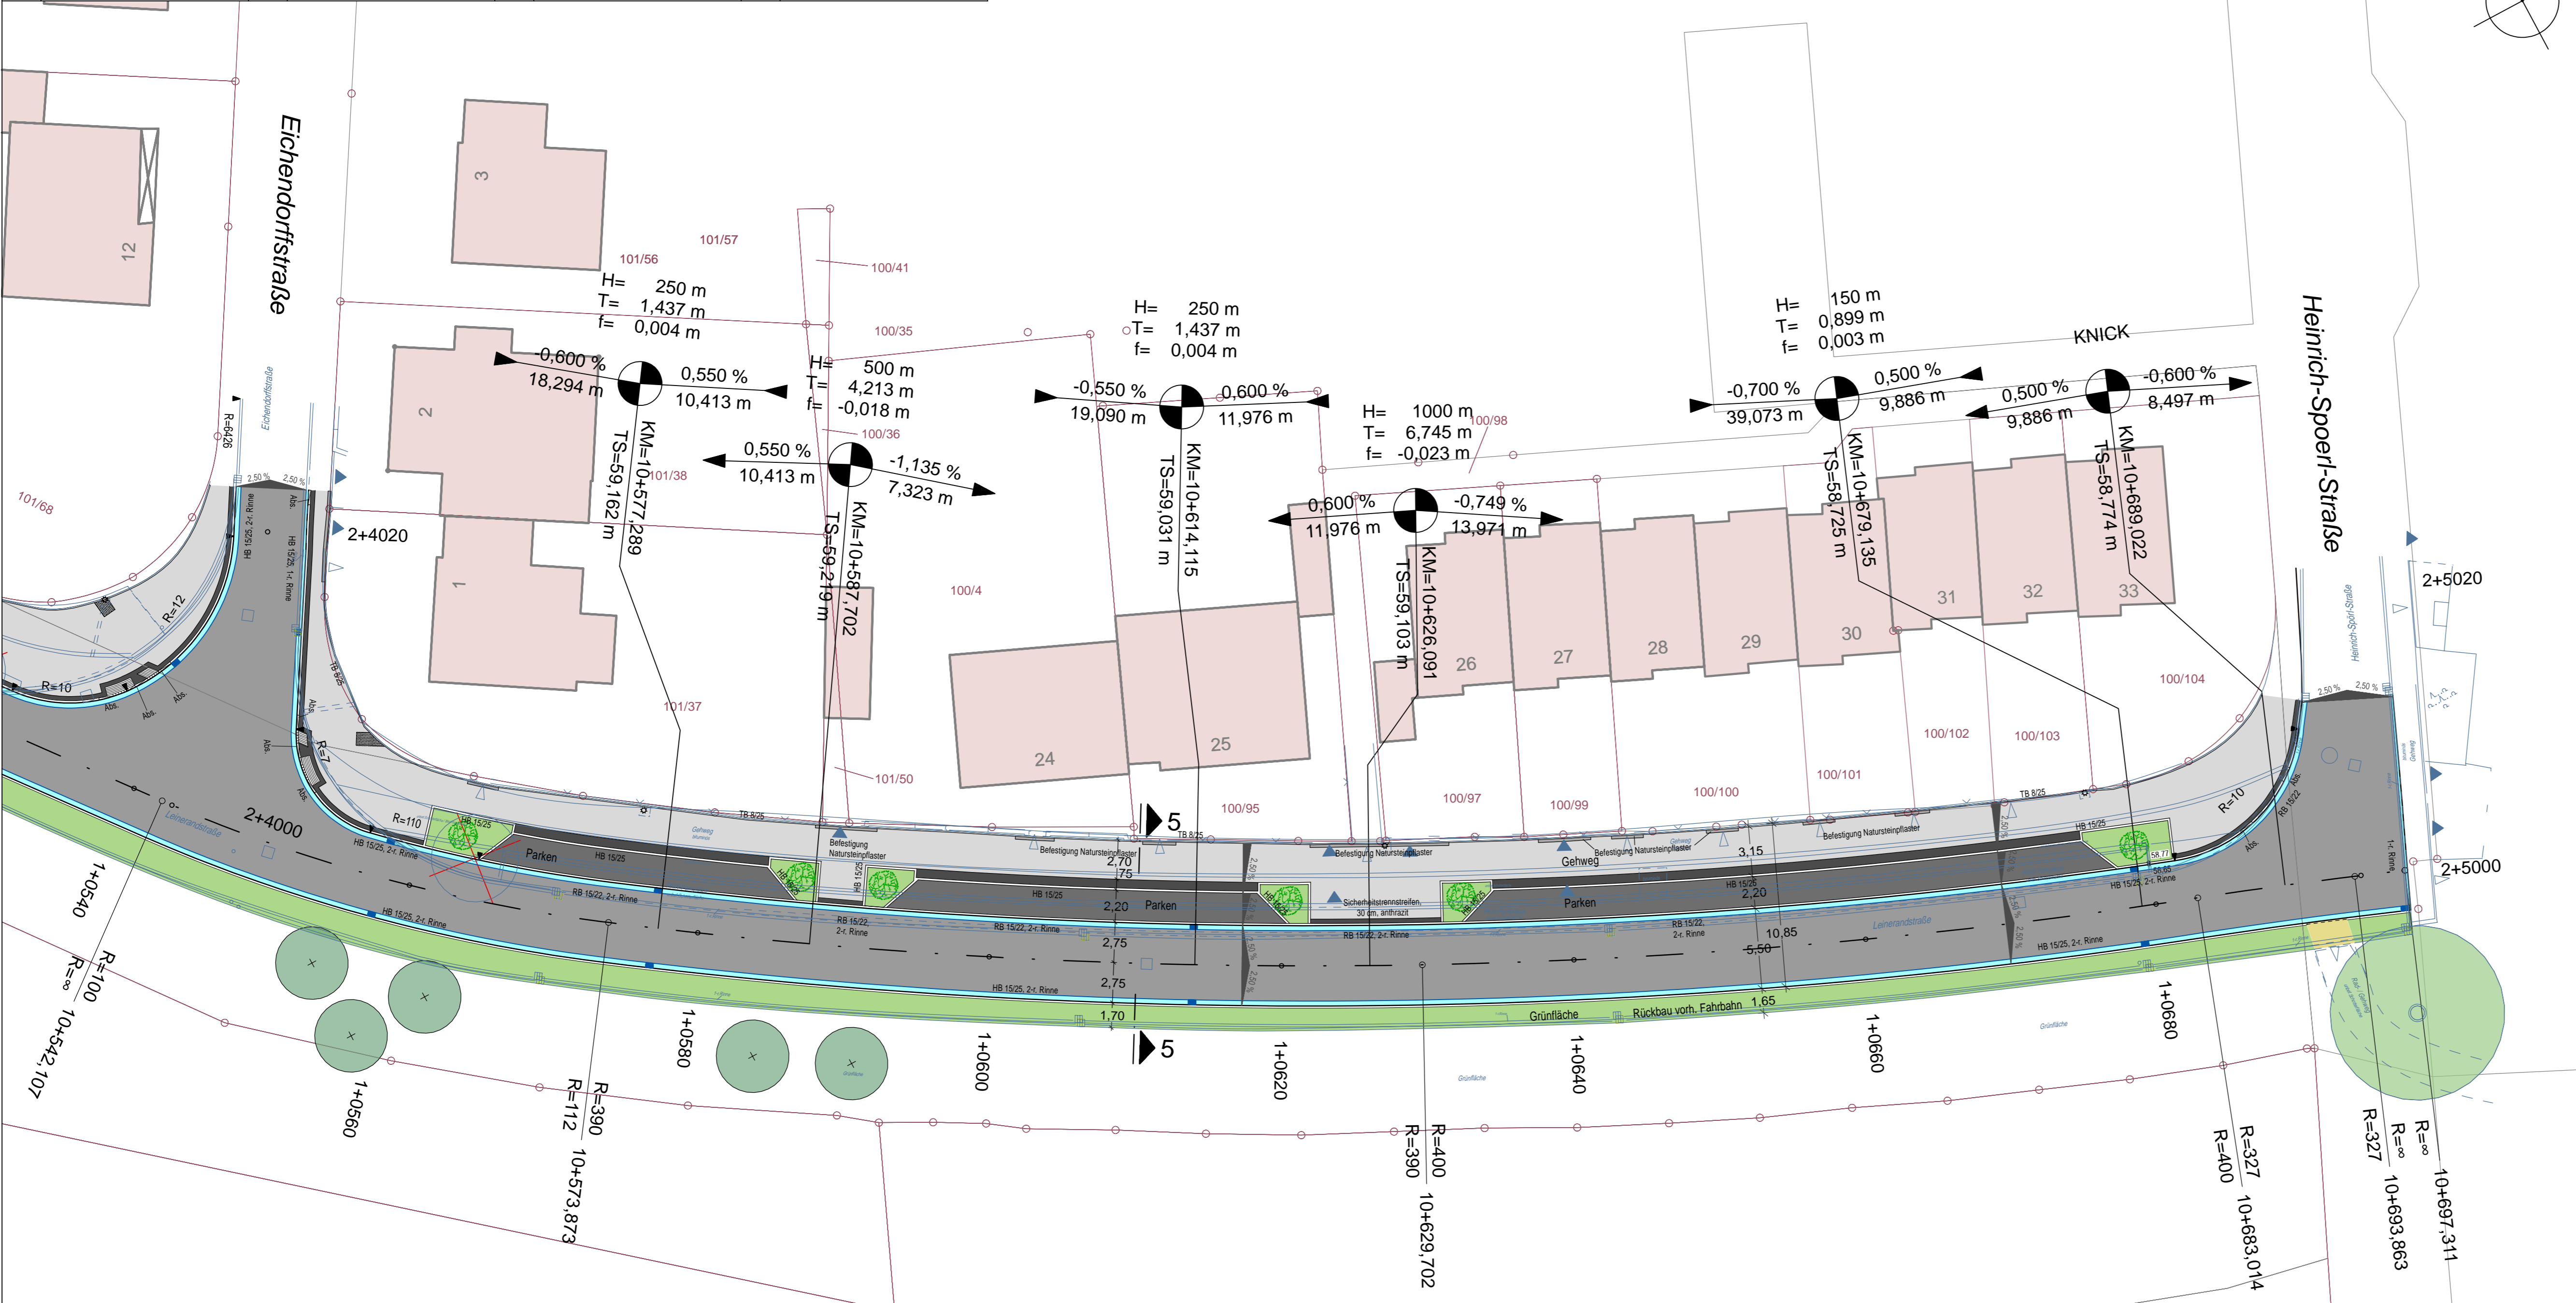

Index	Datum	Art der Änderung	Bearbeitet

Projekt	Leinerandstraße Laatzen
Auftraggeber	Stadt Laatzen Marktplatz 13 30880 Laatzen +49 511 8205 1000



Quelle: Auszug aus den Geobasisdaten der Niedersächsischen Vermessungs- und Katasterverwaltung.  
 ©2012 Landesamt für Geobasisinformation und Landesentwicklung Niedersachsen (LGN)  
 Vermessung / Feldweg: BPA, 08.2017 / 05.2018  
 Koordinatensystem: UTM, Zone 32